




**JAVIER
LIZQUIZA
BUSTO**
ARQUITECTO
S. RLUVE. S7. ESOL. D. 4 C
TEL. Y FAX: 947-59 12 02

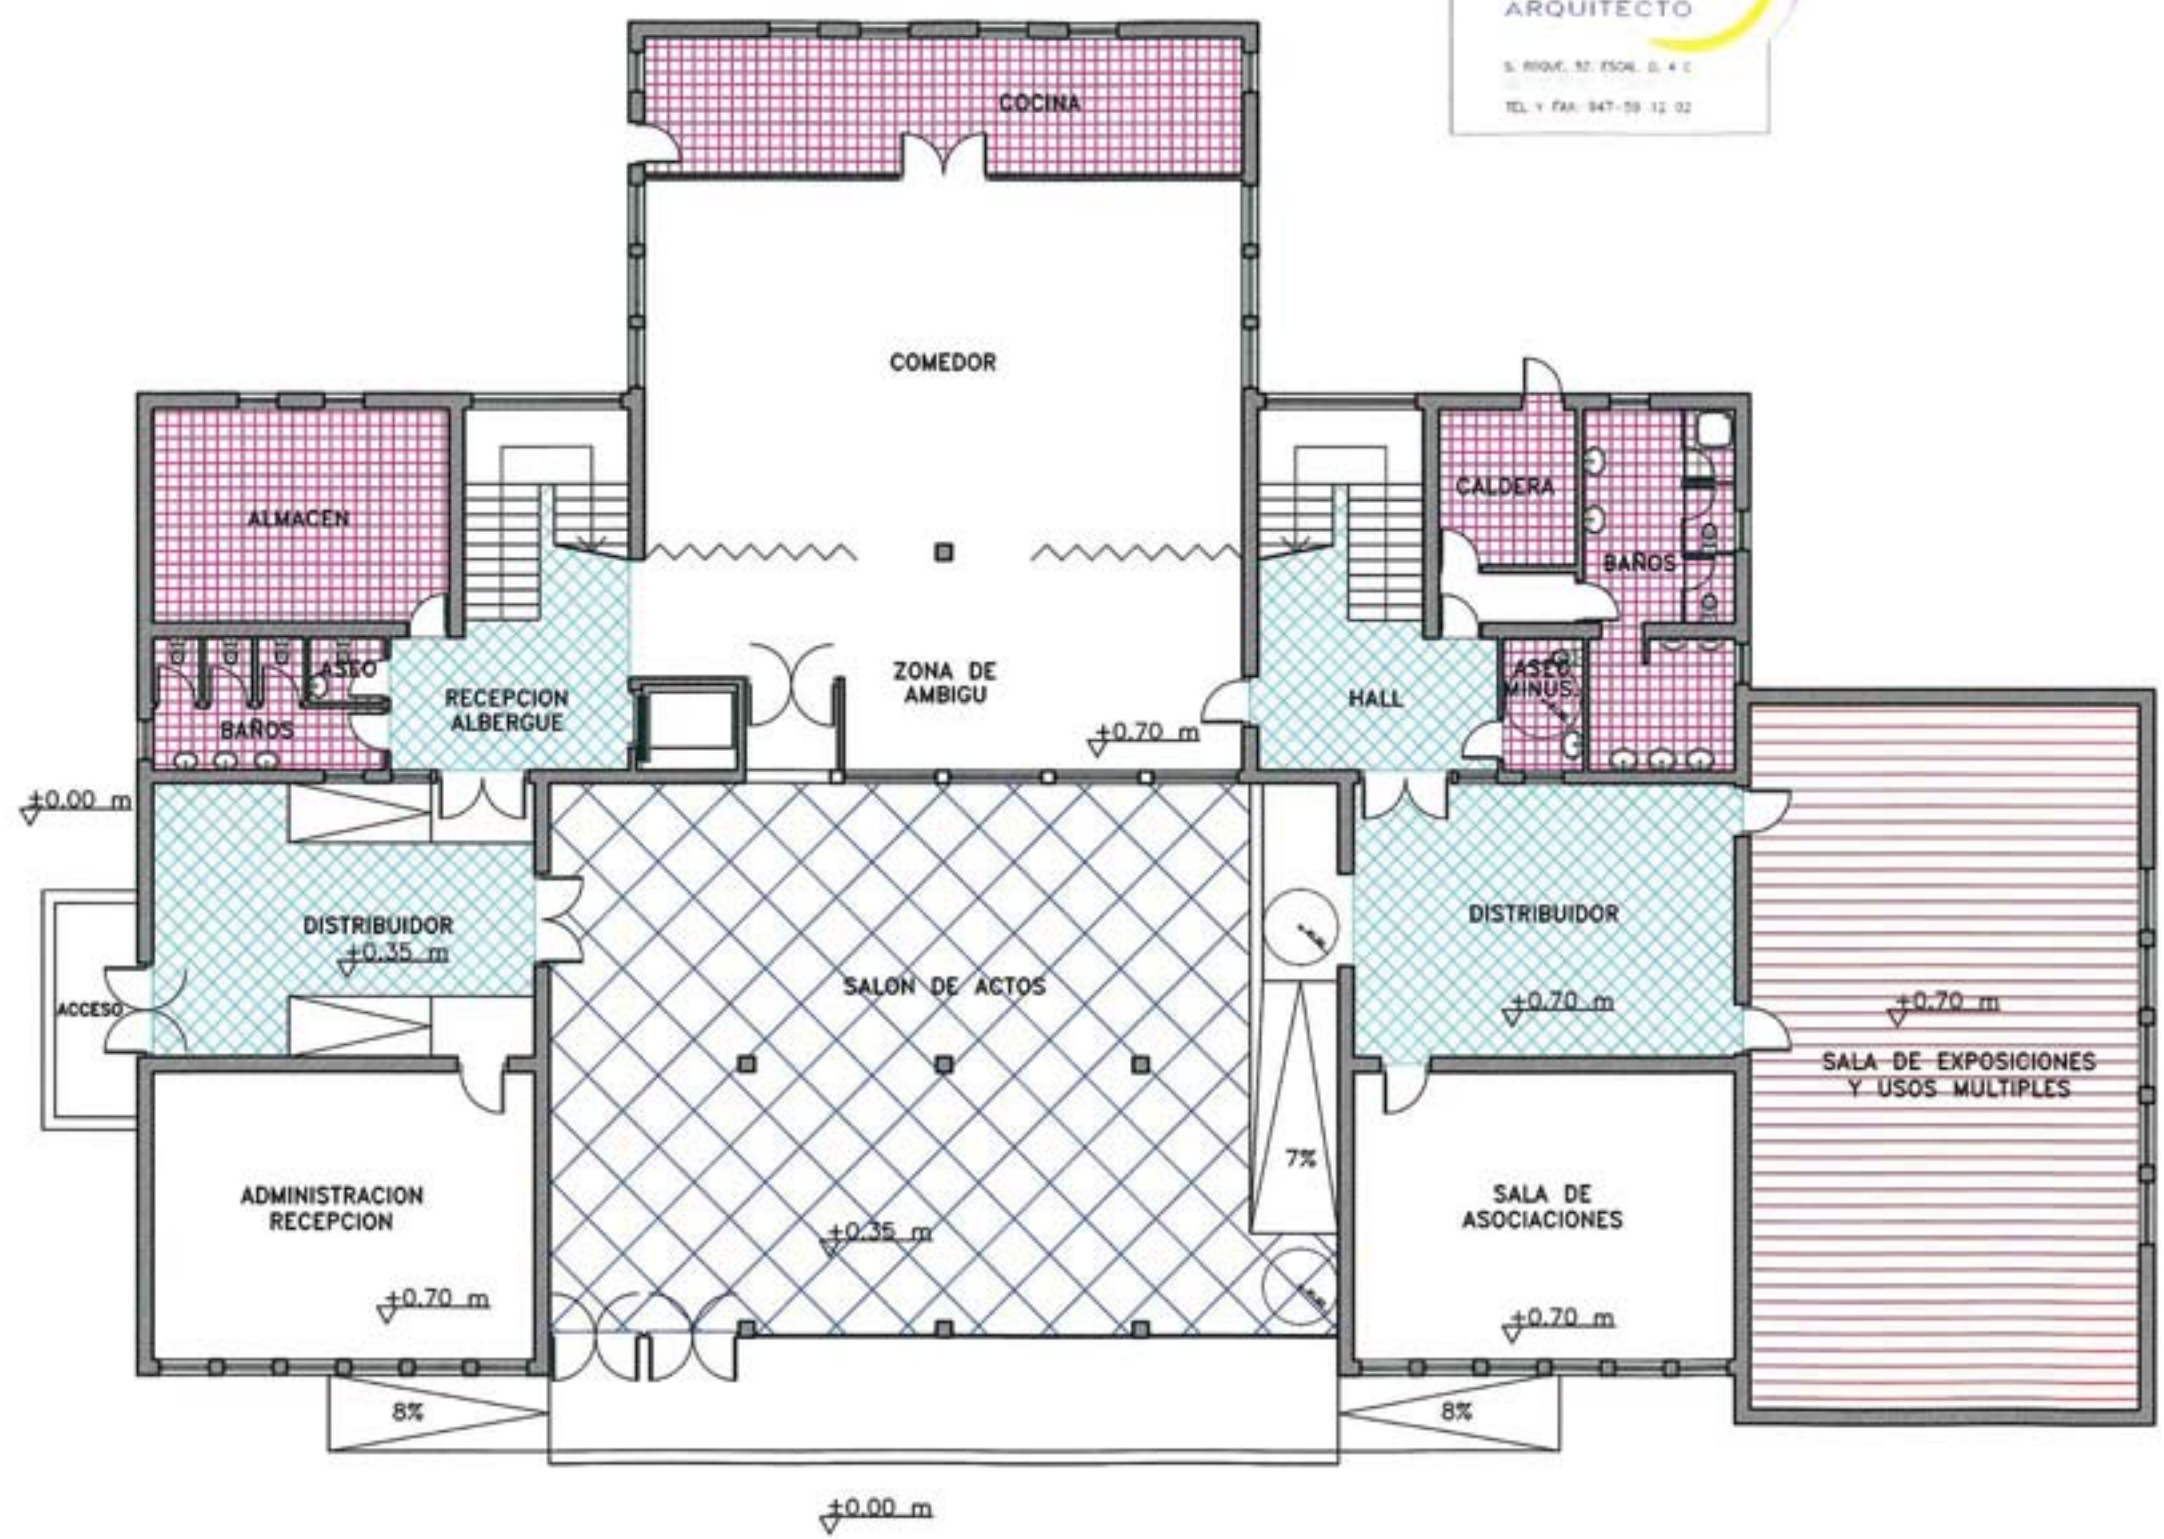

PLANTA BAJA. ESTADO REFORMADO.
SUP. COSTRUIDA 835,65 m²