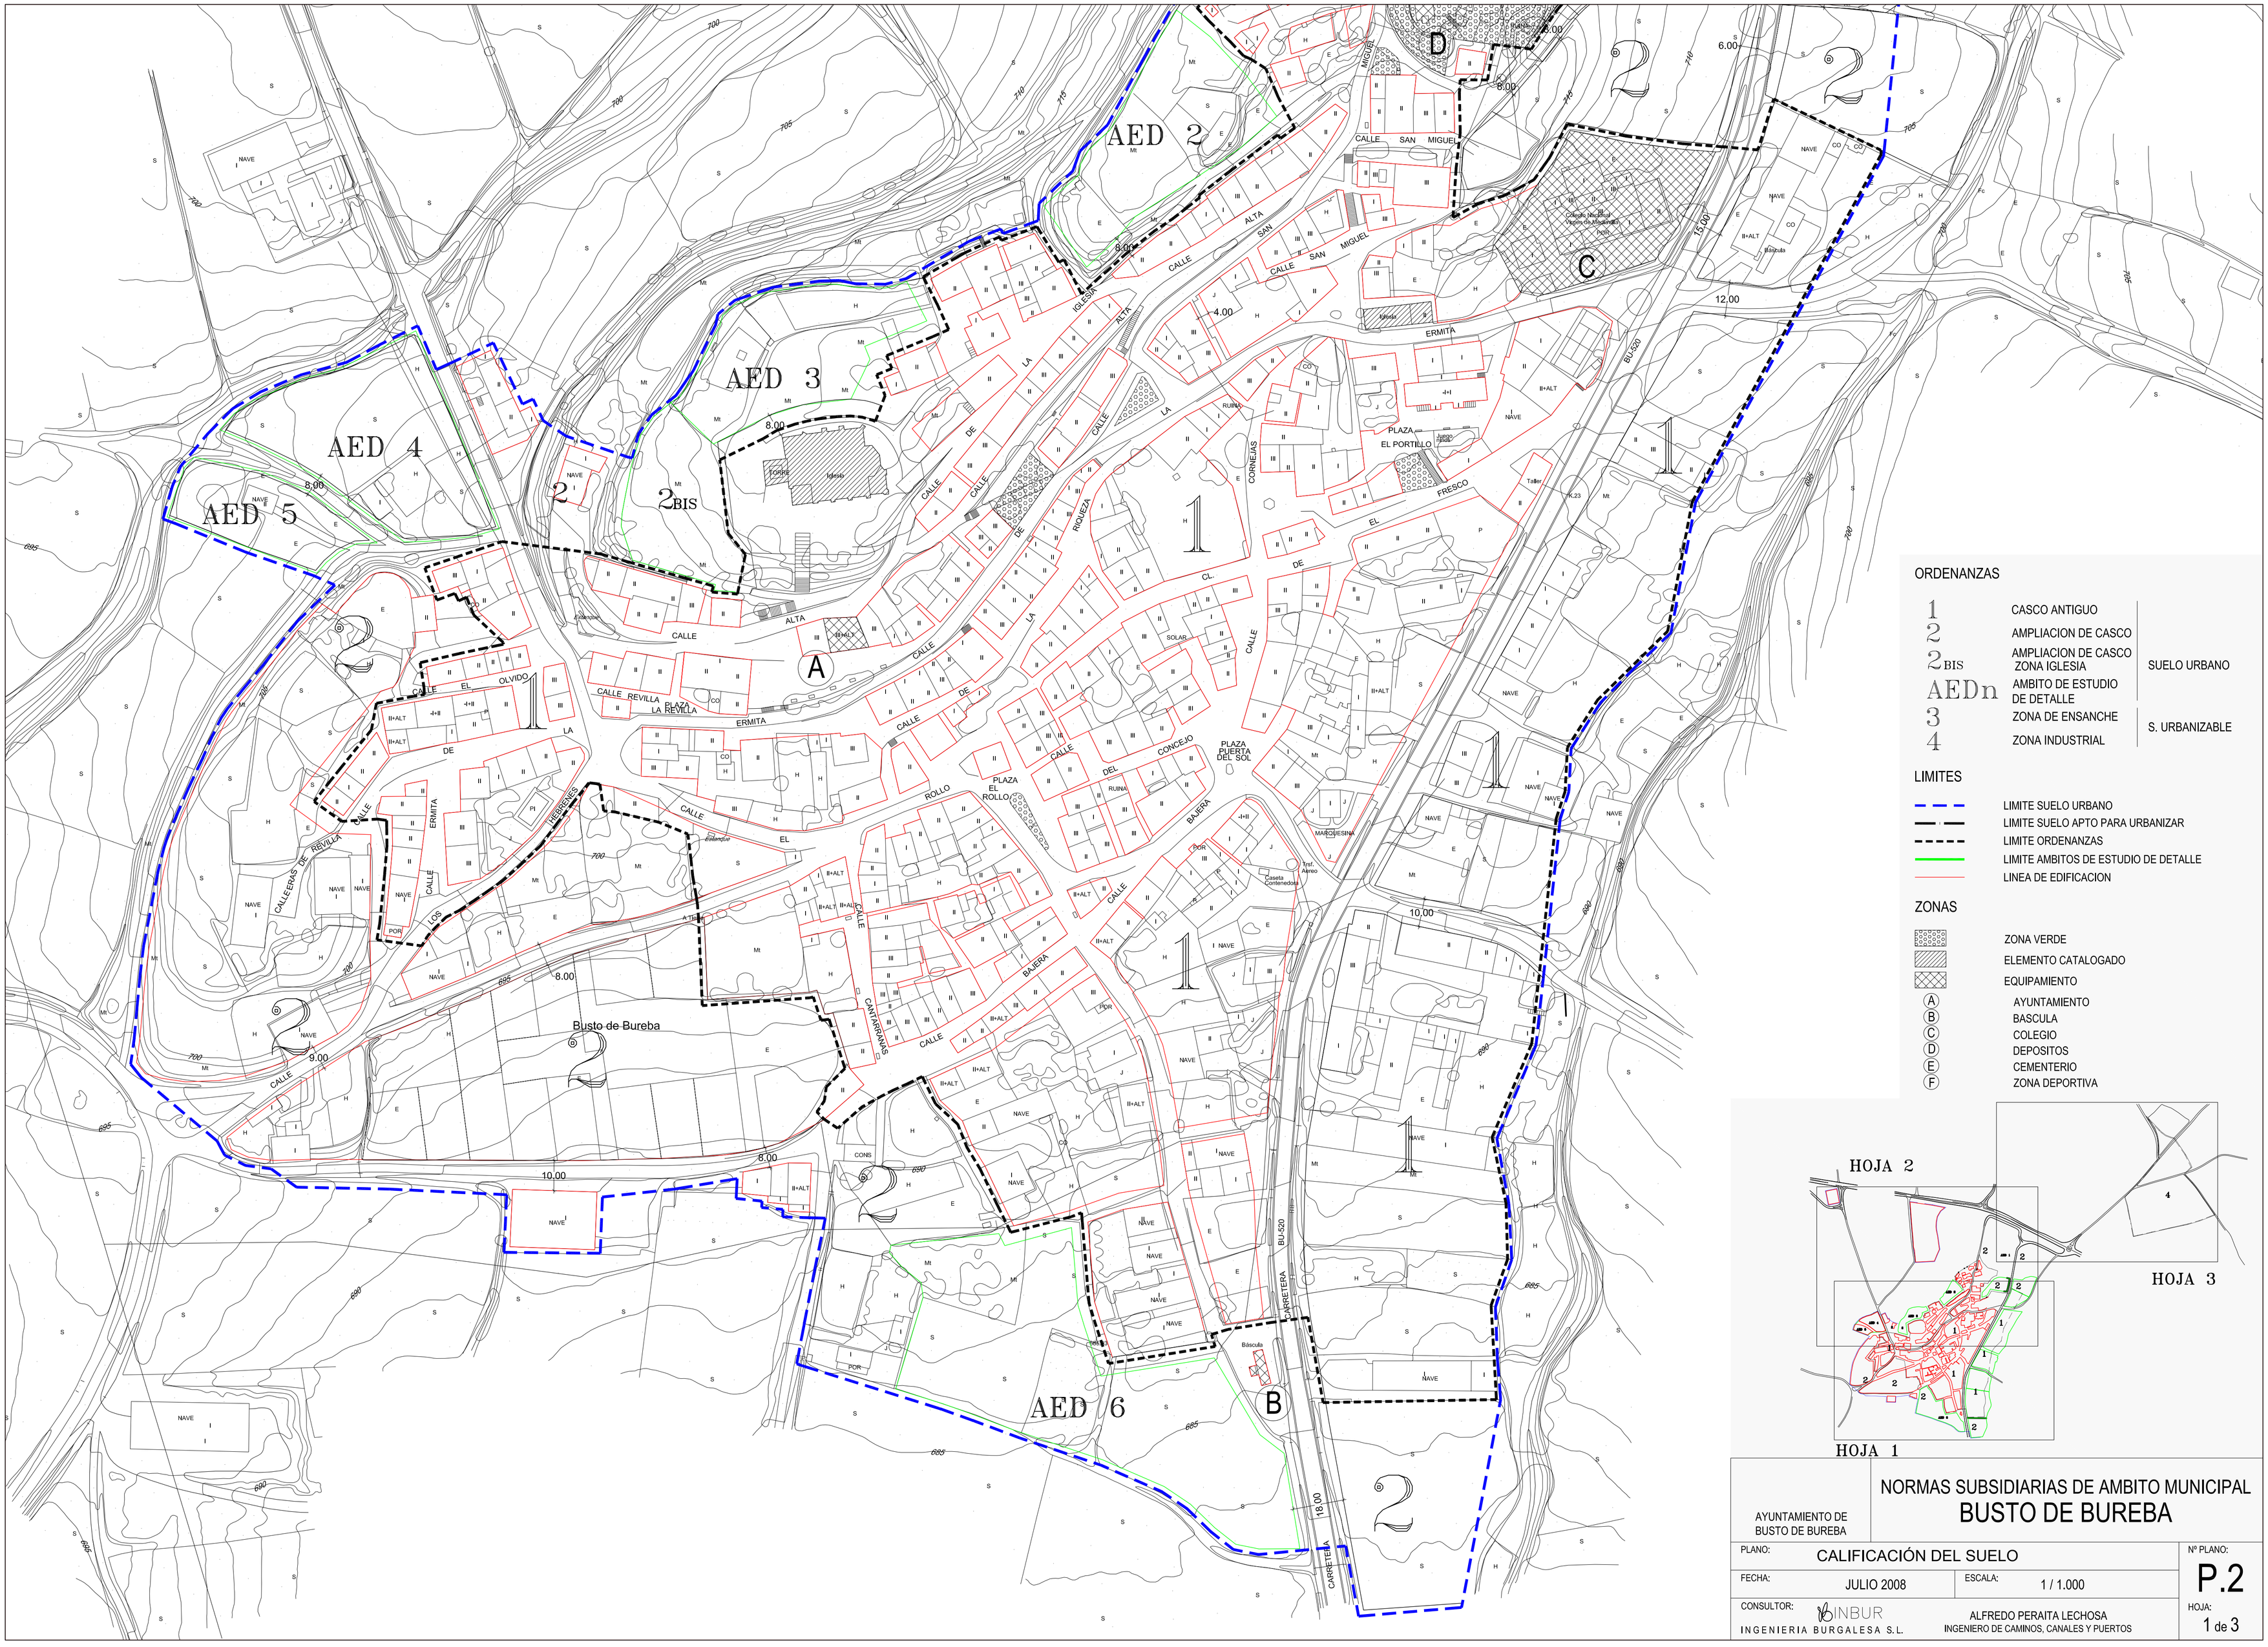

ORDENANZAS

1	CASCO ANTIGUO	SUELO URBANO
2	AMPLIACION DE CASCO	
2BIS	AMPLIACION DE CASCO ZONA IGLESIA	
AEDn	AMBITO DE ESTUDIO DE DETALLE	
3	ZONA DE ENSANCHE	S. URBANIZABLE
4	ZONA INDUSTRIAL	

LIMITES

- LIMITE SUELO URBANO
- LIMITE SUELO APTO PARA URBANIZAR
- LIMITE ORDENANZAS
- LIMITE AMBITOS DE ESTUDIO DE DETALLE
- LINEA DE EDIFICACION

ZONAS

- ZONA VERDE
- ELEMENTO CATALOGADO
- EQUIPAMIENTO
- (A) AYUNTAMIENTO
- (B) BASCULA
- (C) COLEGIO
- (D) DEPOSITOS
- (E) CEMENTERIO
- (F) ZONA DEPORTIVA

AYUNTAMIENTO DE BUSTO DE BUREBA

NORMAS SUBSIDIARIAS DE AMBITO MUNICIPAL

BUSTO DE BUREBA

PLANO:	CALIFICACIÓN DEL SUELO		Nº PLANO: P.2
FECHA:	JULIO 2008	ESCALA: 1 / 1.000	
CONSULTOR: INBUR INGENIERIA BURGALESA S.L.	ALFREDO PERAITA LECHOSA INGENIERO DE CAMINOS, CANALES Y PUERTOS		HOJA: 1 de 3